


# CARTE 45

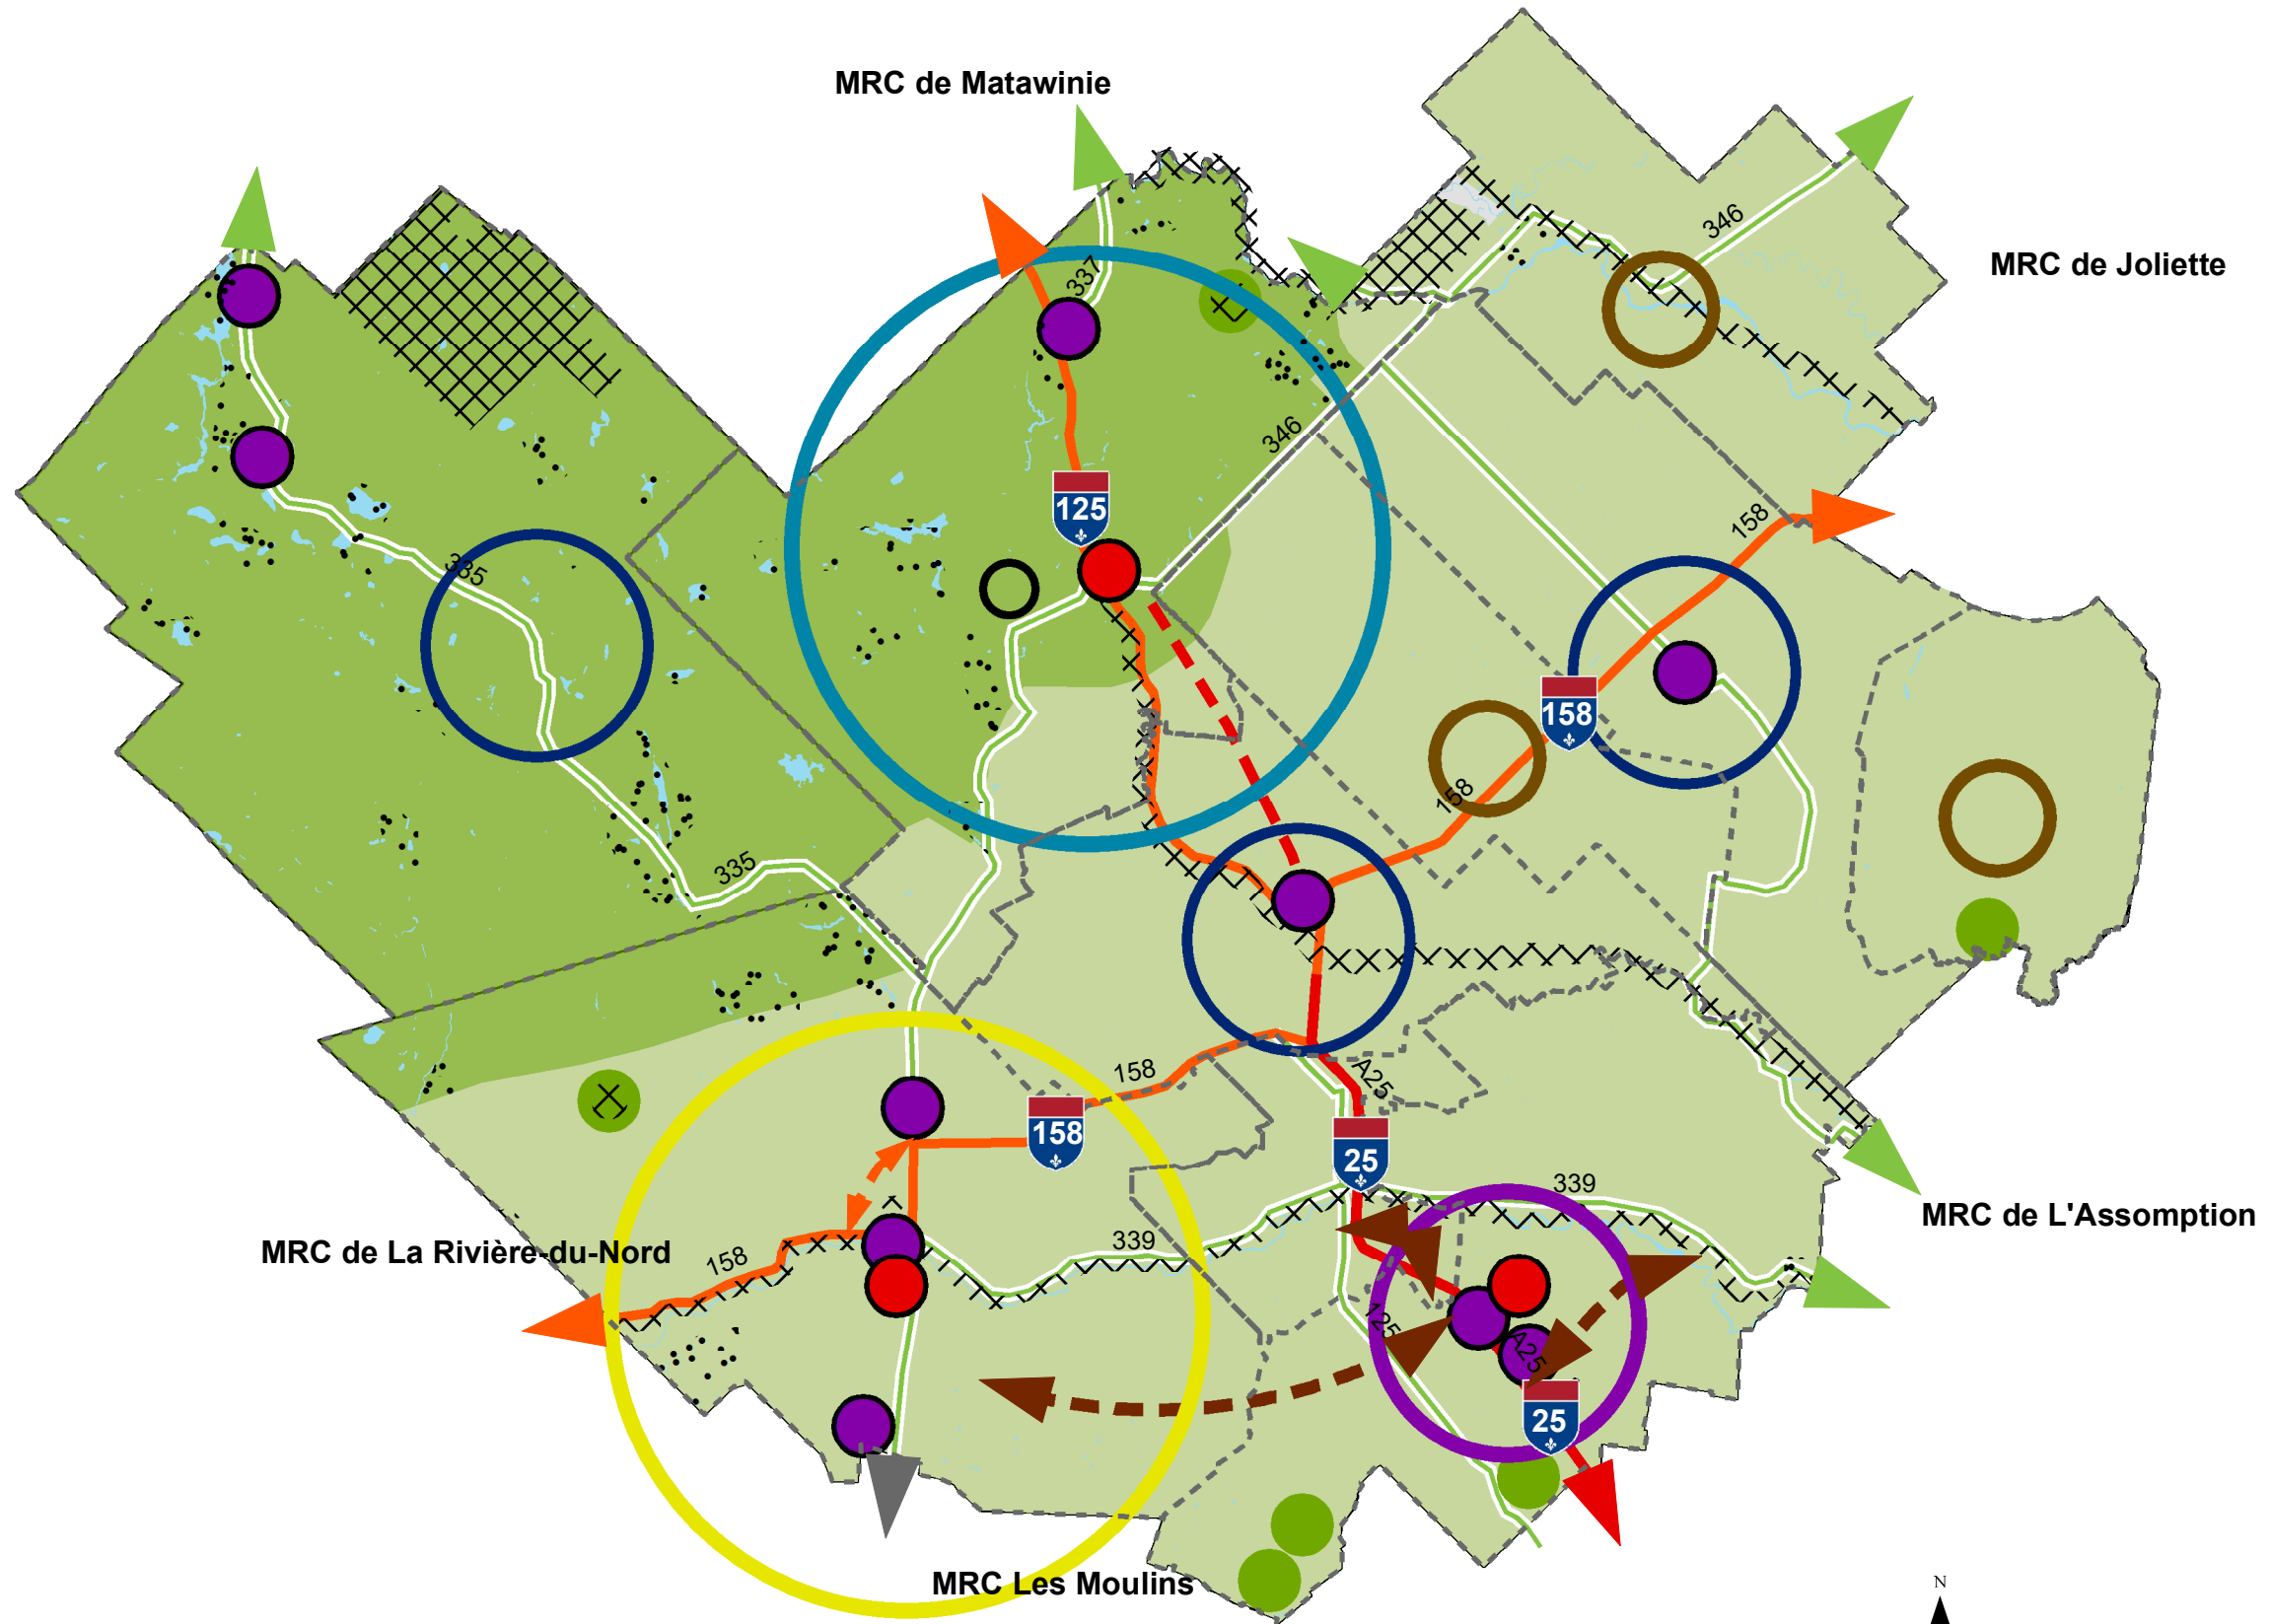

## Concept d'organisation spatiale

- Pôle majeur institutionnel et chef-lieu
- Pôle majeur urbain
- Aire campus industriel Montcalm
- Pôle local
- Pôle complémentaire
- Secteur commercial
- Secteur industriel
- Secteur industriel de réserve
- Territoire agricole
- Milieu forestier
- Lien à améliorer
- Réseau routier
- Réseau autoroutier
- Réseau autoroutier projeté
- Réseau national existant
- Réseau national projeté
- Secteur de concentration résidentielle
- Secteur naturel et territoire d'intérêt écologique
- X X Axe et secteur récréatif et récréotouristique

Source des données :  
MRC de Montcalm, 2015

Date :  
Décembre 2017

Format original :  
Tabloid 11 x 17 po

Projection :  
NAD83, MTM zone 8

Adoption en vertu du Règlement 478-2017

Amendement	Date d'entrée en vigueur

## Schéma d'aménagement et de développement révisé

